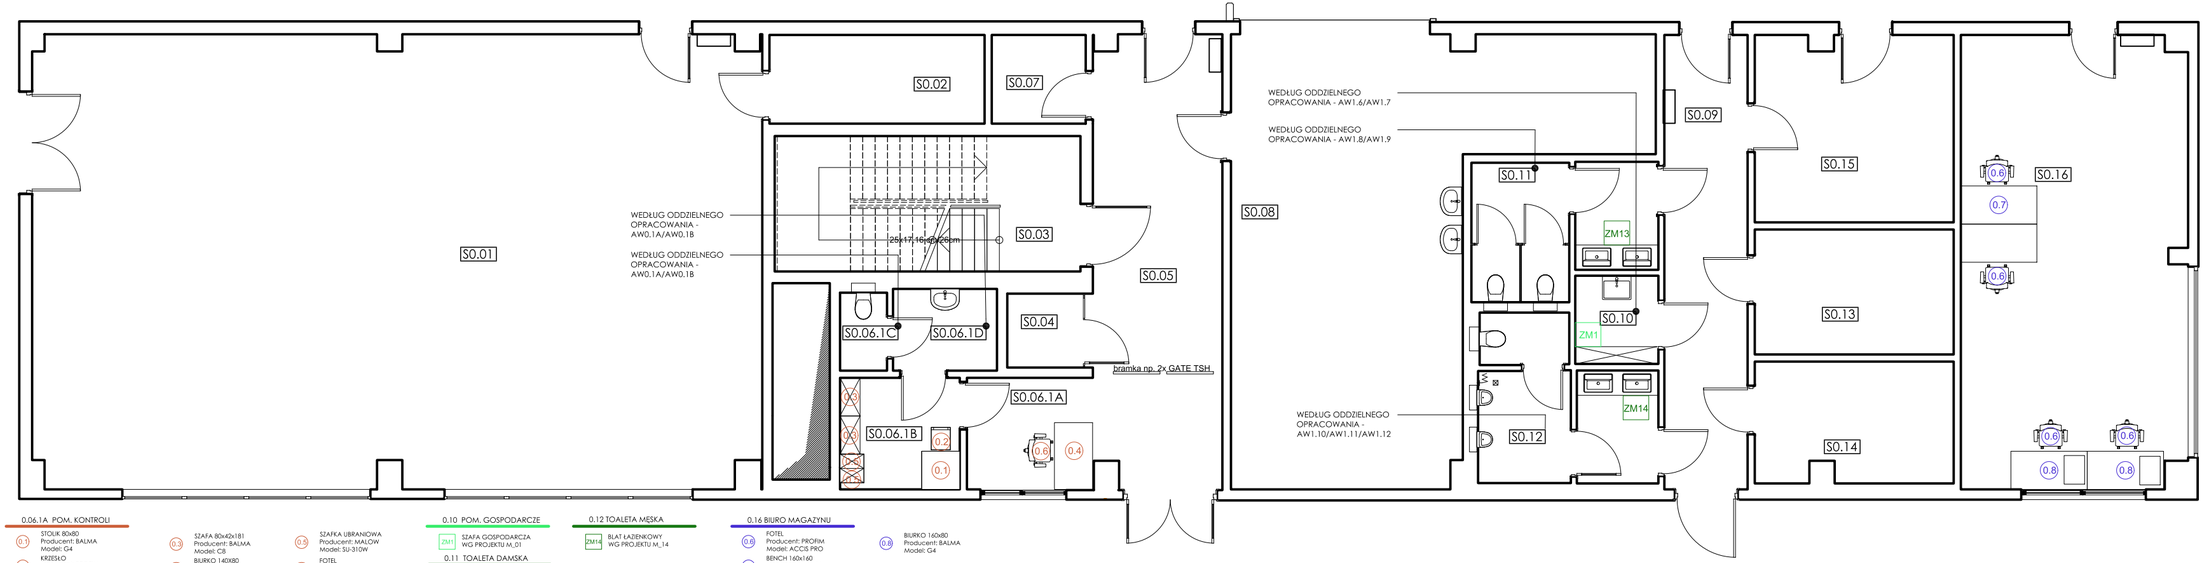

0.06.1A POM. KONTROLI

- 0.1 STOLIK 80x80 Producent: BALMA Model: G4
- 0.2 KRZESŁO Producent: PROFIM Model: ZOO 500
- 0.3 SZAFA 80x42x181 Producent: BALMA Model: CB
- 0.4 BIURKO 140X80 Producent: BALMA Model: G4
- 0.5 SZAFKA UBRANIOWA Producent: MALOW Model: SU-31/2W
- 0.6 FOTEL Producent: PROFIM Model: ACCIS PRO

0.10 POM. GOSPODARCZE

- ZM1 SZAFA GOSPODARCZA WG PROJEKTU M_01

0.11 TOALETA DAMSKA

- ZM13 BLAT ŁAZIENKOWY WG PROJEKTU M_13

0.12 TOALETA MĘSKA

- ZM14 BLAT ŁAZIENKOWY WG PROJEKTU M_14

0.16 BIURO MAGAZYNU

- 0.6 FOTEL Producent: PROFIM Model: ACCIS PRO
- 0.7 BENCH 160x160 Producent: BALMA Model: G4
- 0.8 BIURKO 160x80 Producent: BALMA Model: G4

LISTA POMIESZCZEŃ

NR	NAZWA
S0.01	QA CENTRUM
S0.02	POM. LODÓWEK
S0.03	KLATKA SCHODOWA
S0.04	SZYB PODNOŚNIKA
S0.05	KOMUNIKACJA
S0.06.1A	POM. KONTROLI
S0.06.1B	POM. SOCJALNE
S0.06.1C	TOALETA
S0.06.1D	PRZEDSIONEK
S0.07	SCHOWEK
S0.08	POM. ŁADOWANIA
S0.09	KOMUNIKACJA
S0.10	POM. GOSPODARCZE
S0.11	TOALETA DAMSKA
S0.12	TOALETA MĘSKA
S0.13	HYDROFOROWNIA
S0.14	POM. IT
S0.15	MAGAZYN CZĘŚCI ZAMIENNYCH
S0.16	BIURO MAGAZYNU

T3 ATELIER

PRZEDMIOT INWESTYCJI	**PROJEKT** BIURA
INWESTOR	ROLTEC Sp. z o.o. ul. Święty Marcin 29/8 61-806 Poznań
ADRES INWESTYCJI	7.1.B, AM-4, dz. nr 39, AM-5, dz. nr 15, AM-6, obr.: 0030 Jerzmanowo, jedn. ewid. 026401_1 Wrocław
BRANŻA	ARCHITEKTURA / WNĘTRZA
STADIUM	PROJEKT WNĘTRZ
TYTUŁ RYSUNKU	HALA_P0_WYPOSAŻENIE
ZESPÓŁ PROJEKTOWY	MGR KAROLINA MIŃSKA
	MGR INŻ. ARCH. SONIA WAŁACHOWSKA
	MGR ARCH. AUCJA ŁAPA

STADIUM	SKALA	DATA	NR RYSUNKU
WN.	1:50	2024.04.25	H-0.5

Prawa autorskie zastrzeżone.
Niniejsza dokumentacja projektowa objęta ogólnymi zasadami ochrony na podstawie ustawy o prawie autorskim, kopiowanie, powielanie, odsłaniowanie i rozpowszechnianie zmian bez zgody autorskiej zabronione i podlega kara.
Niniejsze opracowanie stanowi własność projektanta.
Wszystkie wymiary należy sprawdzić na budowie. Wszelkie niezgodności na placu budowy, wszystkie wymiary należy sprawdzić na budowie przed wykonaniem robót. Zamawiający budowę powinien być poinformowany w formie pisemnej o wszelkich niezgodnościach wymiarowych.
Nie dopuszczalność wymiarów ze skali.
Wszystkie materiały wykończeniowe dobierane w porozumieniu z Inwestorem. Kolorystyka wykończeniowa musi być indywidualnie i nieszablonowo ujęta.
Wszystkie materiały i urządzenia muszą posiadać atesty i certyfikaty dopuszczające do użytku.
W przypadku braku informacji na rysunku projektowym, sprawdzić z rysunkami szczegółowymi wg. zaleceń lub skontaktować się z projektantem.
Rysunki wykonawcze zatwierdzone do akceptacji zachowania.